Maten worden vermeld in cm

MATERIAAL AANGRENZENDE WONING: IDENTIEK, DEZE WORDT GELIJKTIJDIG GEBOUWD

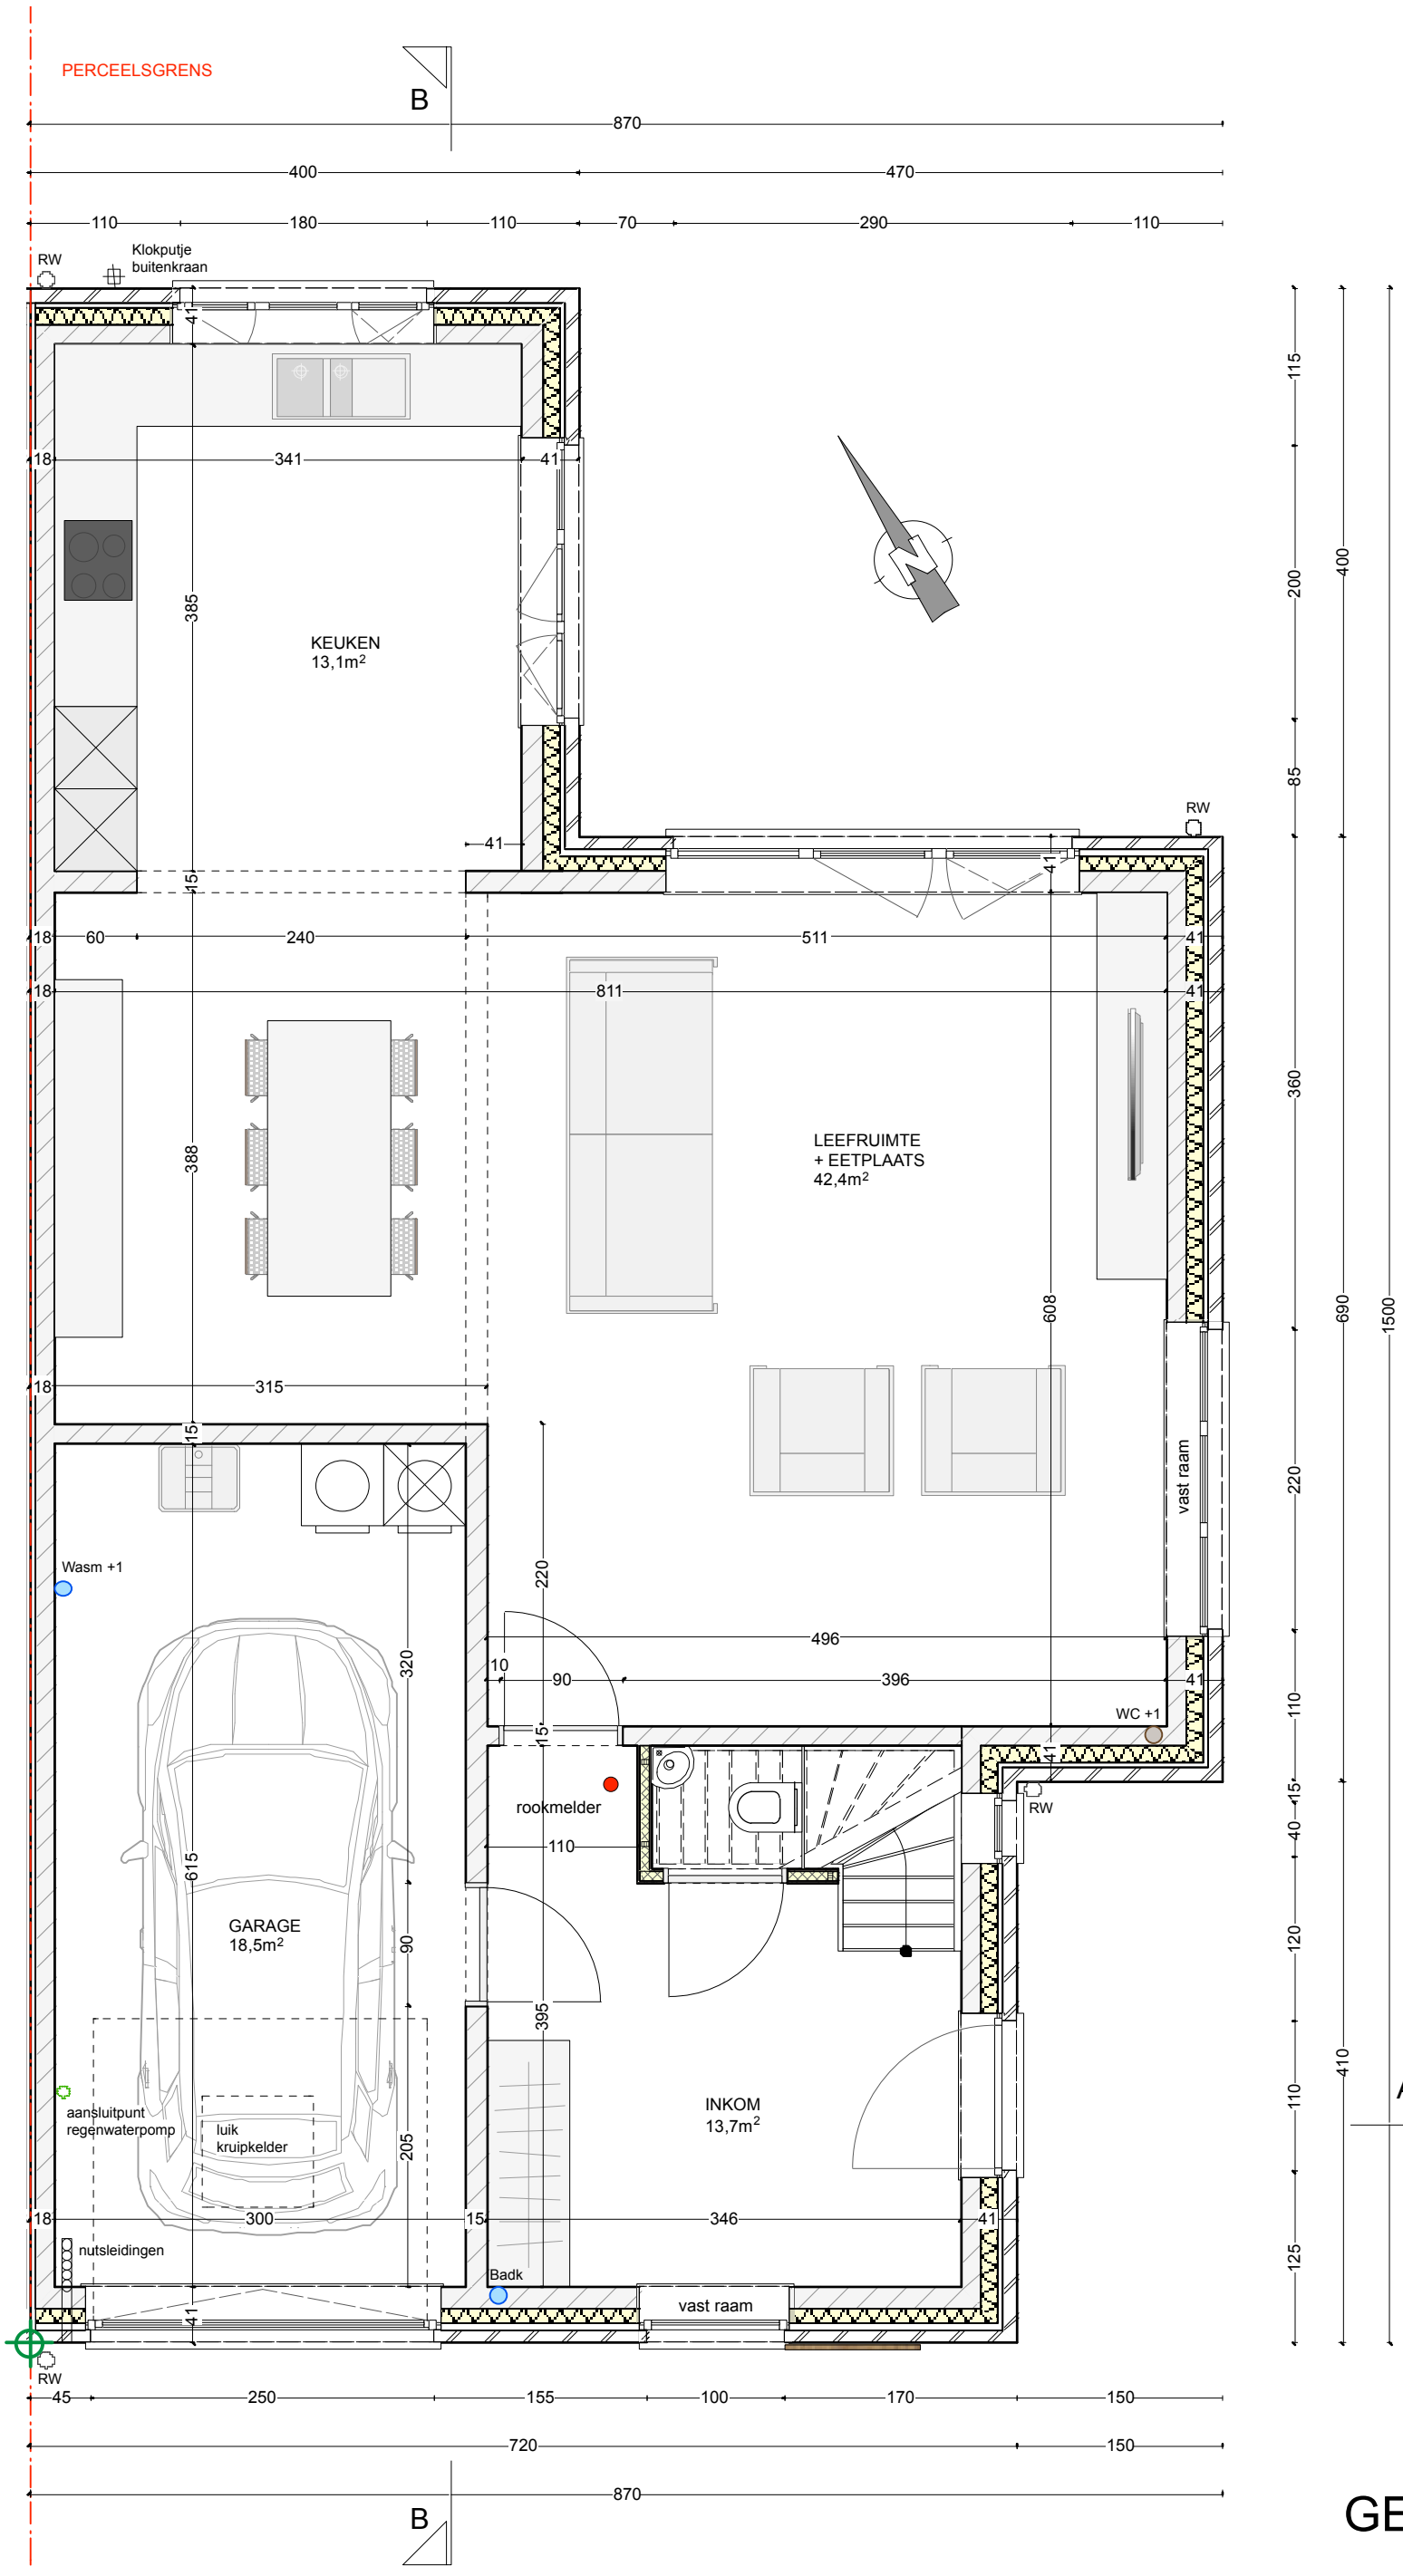

Legende

- cellenbeton
- isolatie Rockwool Rockfit
- baksteen lichtgrijs

1m 2m

GELIJKVLOERS 1/50

BOUWEN VAN EEN EENGEZINSWONING (HOB - nieuwbouw) LOT 6	Afd 1 sect A nr 60/p/6	Multifloralaan Lot 6 3120 Tremelo