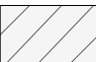


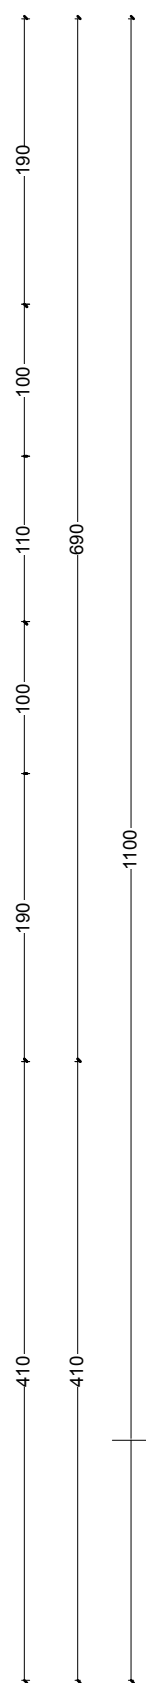
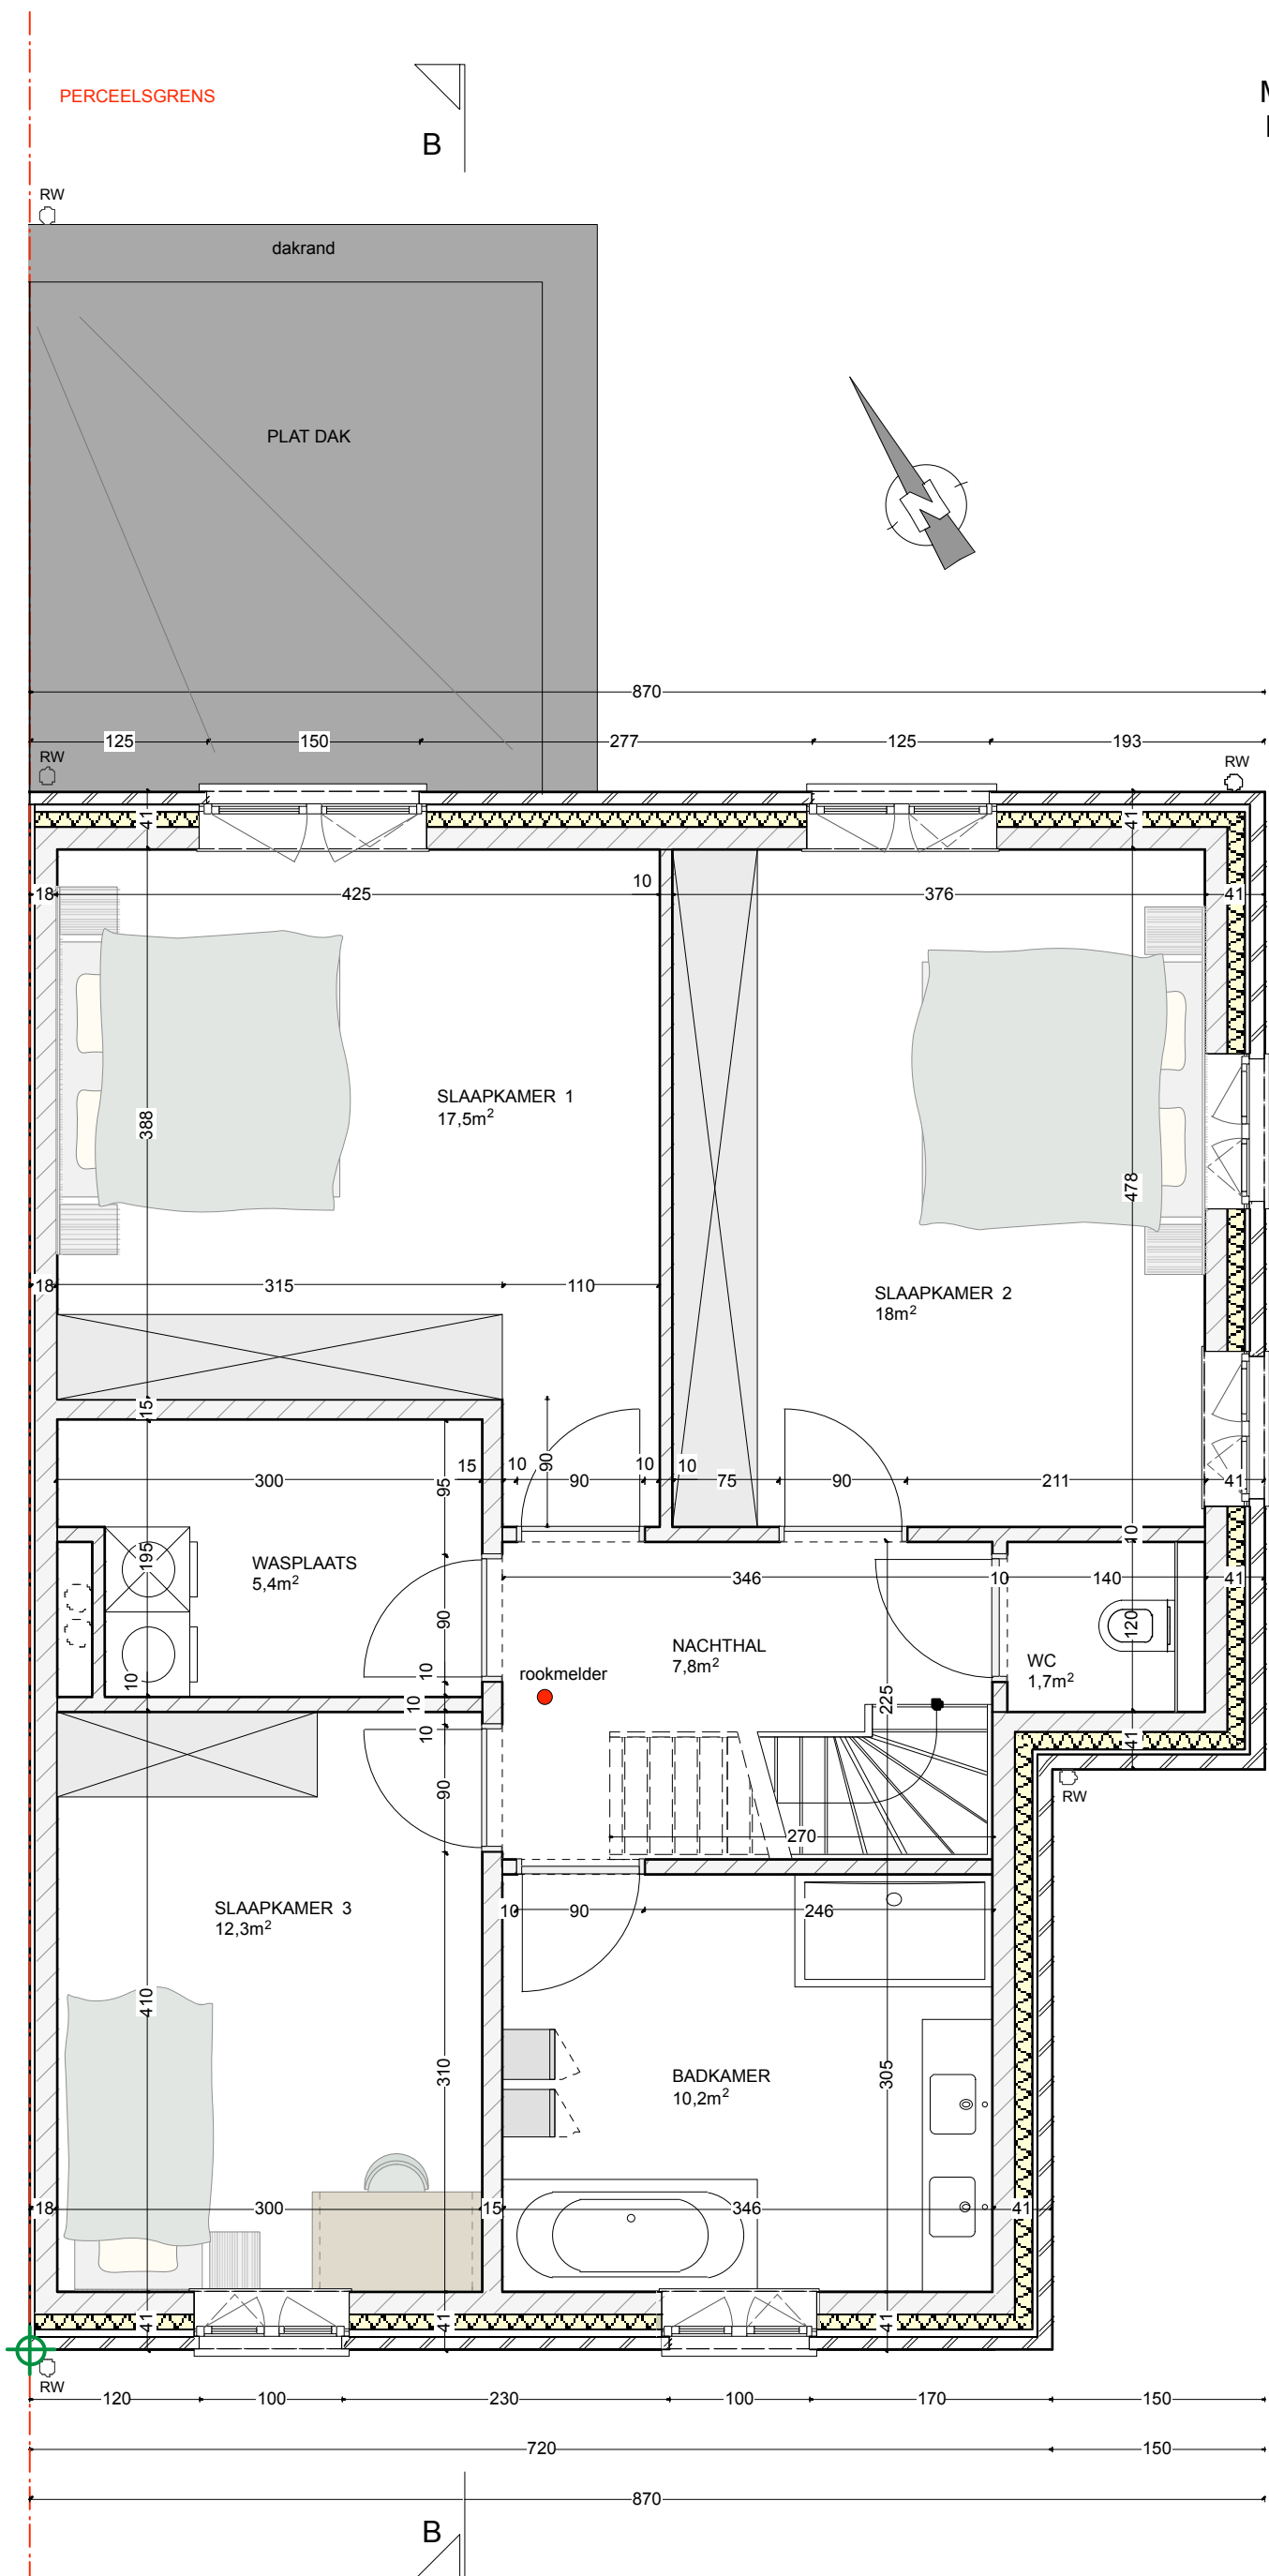


MATERIAAL AANGRENZENDE WONING:  
IDENTIEK, DEZE WORDT GELIJKTIDIG  
GEBOUWD

### Legende

- cellenbeton 
- isolatie Rockwool Rockfit 
- baksteen lichtgrijs 



## VERDIEPING 1/50